


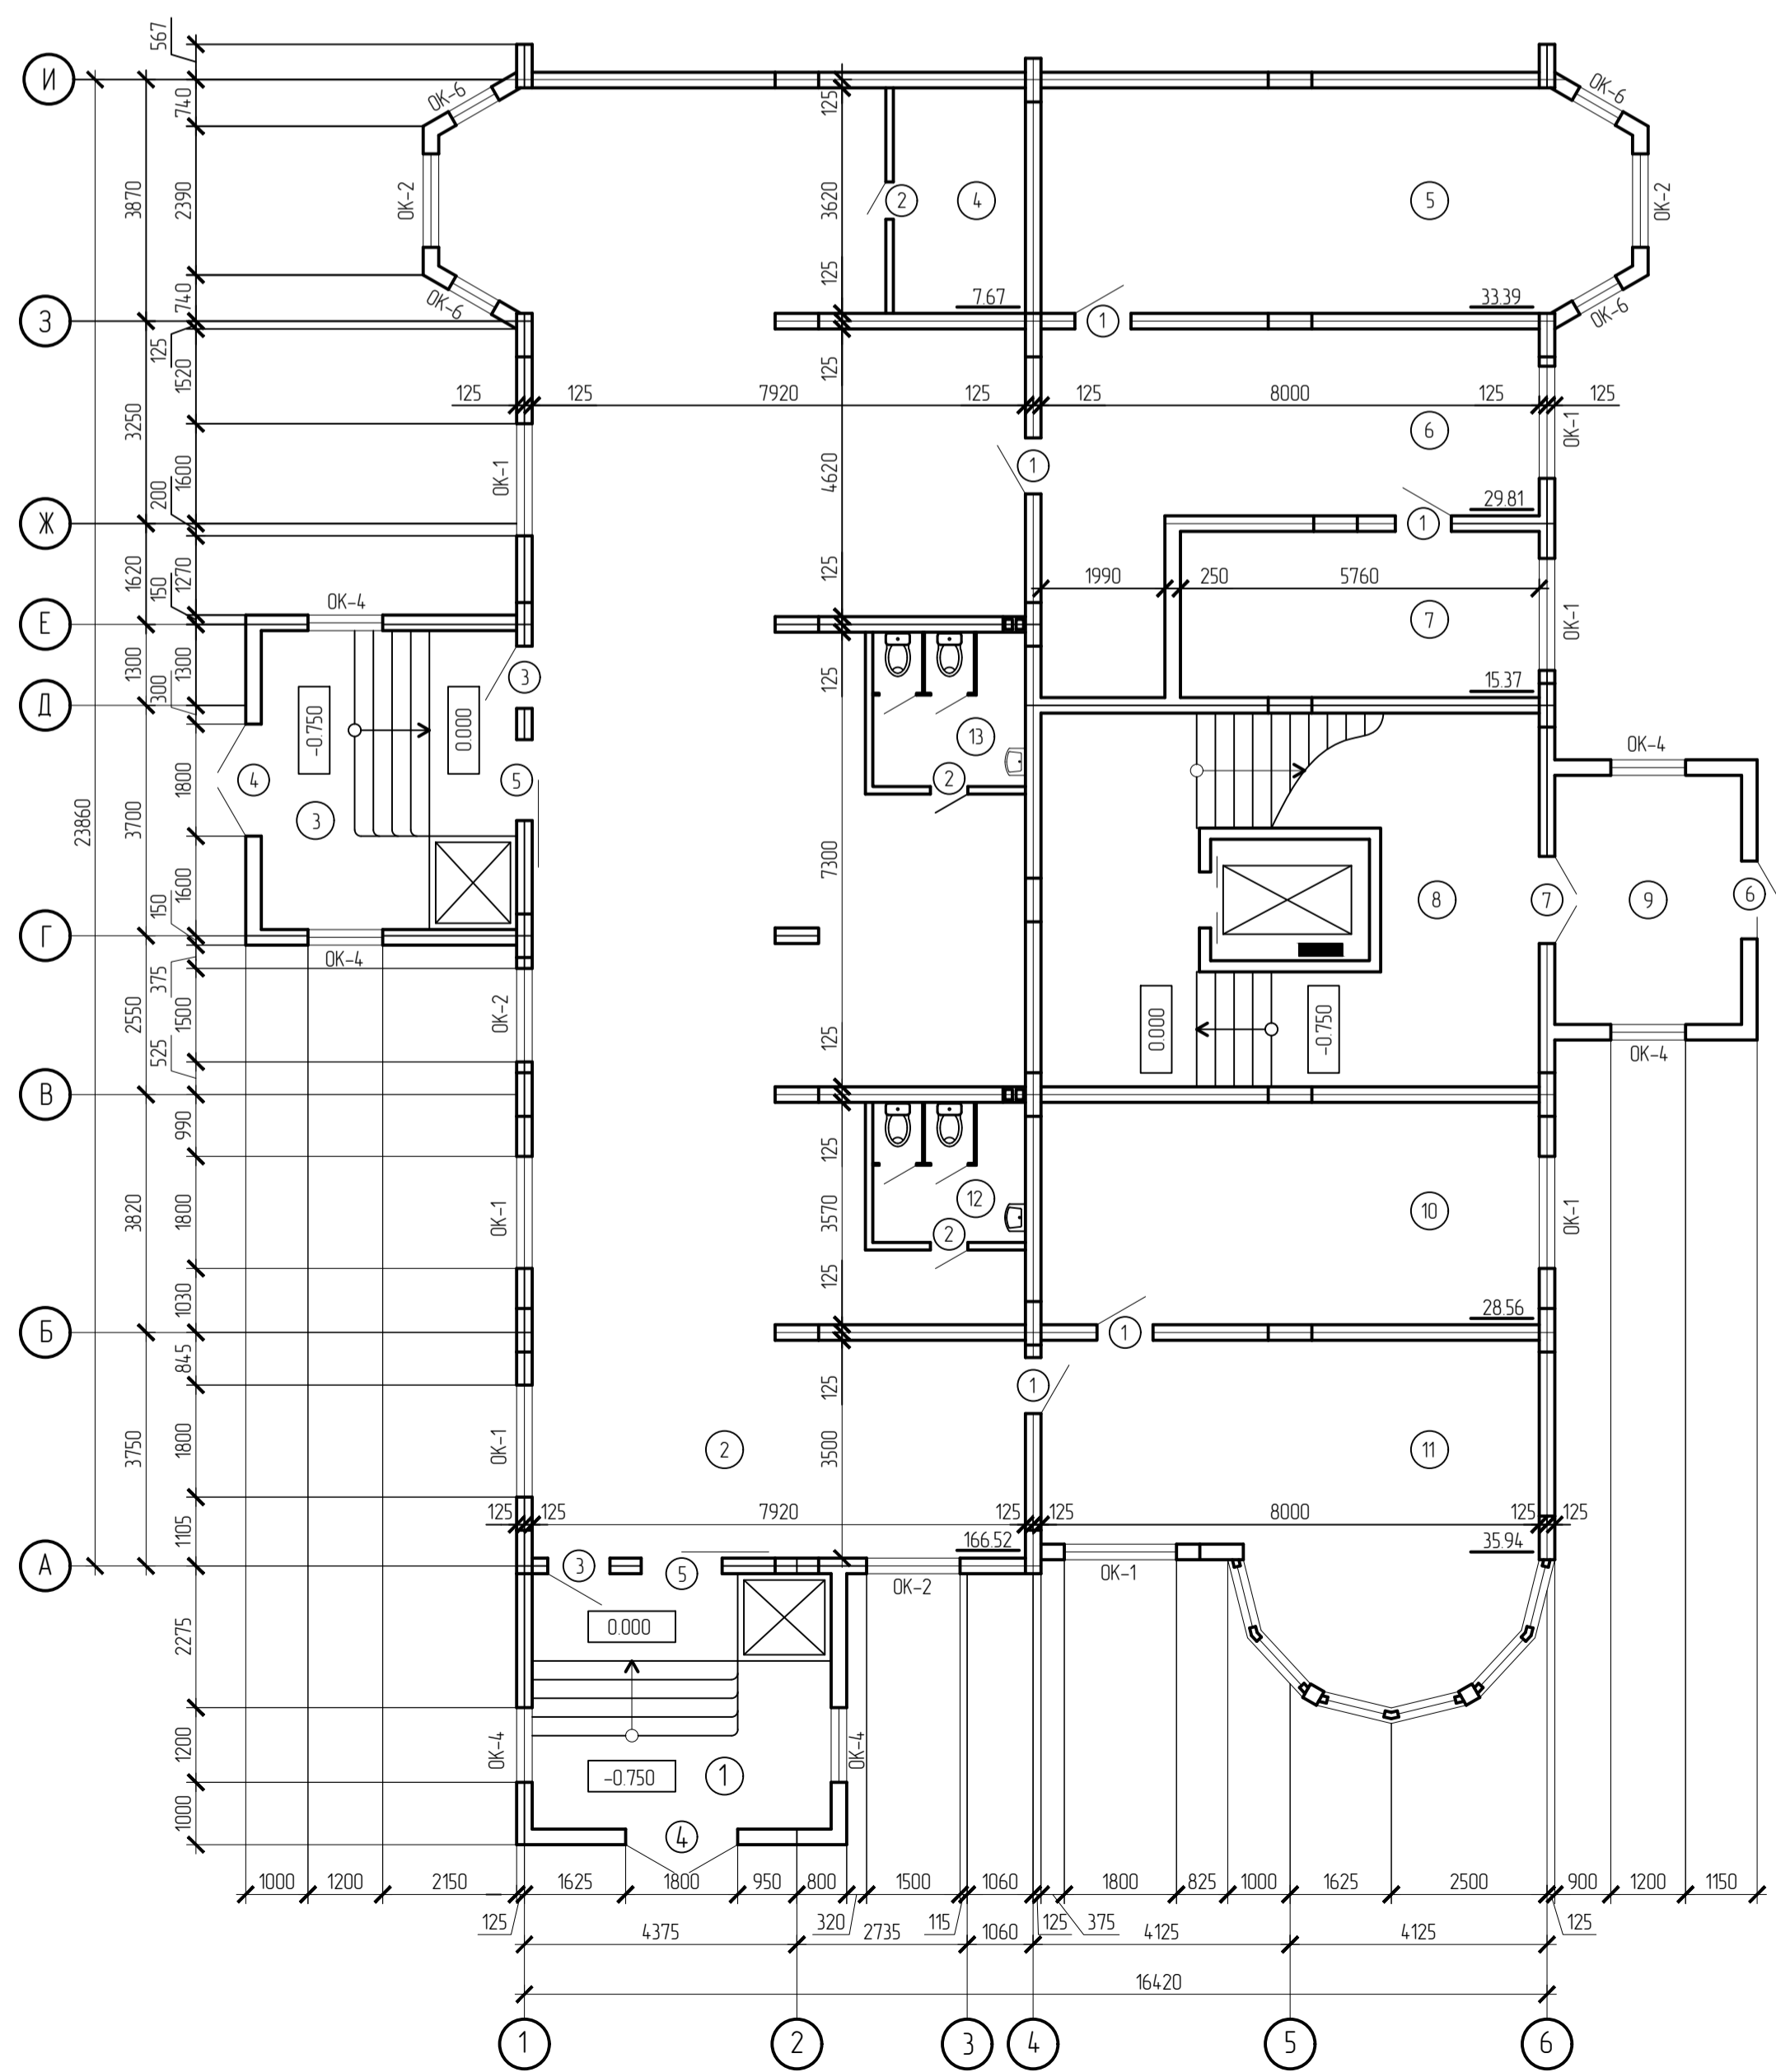

- 25.400
- 23.300
- 22.800
- 22.020
- 18.800
- 17.300
- 15.500
- 14.000
- 12.200
- 10.700
- 8.900
- 7.400
- 5.600
- 4.900
- 2.300
- 0.800
- 0.900
- 5.570

План секции 1 на отм. 0.000
М1:100




Экспликация помещений на отм. 0.000

№ п/п	Наименование	Площадь, м²	Кат. помещен
Секция 1			
1	Тандур	19,68	
2	Офисное помещение	166,52	
3	Тандур	19,68	
4	Кладовая	7,67	
5	Кабинет	33,39	
6	Кабинет	29,81	
7	Кабинет	15,37	
8	Лестничная клетка	18,46	
9	Тандур	12,00	
10	Кабинет	28,56	
11	Кабинет	35,94	
12	Санузел	5,51	
13	Санузел	6,08	


Экспликация помещений на отм. 0.000

№ п/п	Наименование	Площадь, м²	Кат. помещен
Секция 2			
1	Тандур	19,68	
2	Кабинет	32,52	
3	Санузел	6,99	
4	Кабинет	20,61	
5	Кабинет	37,14	
6	Лестничная клетка	18,46	
7	Тандур	12,00	
8	Кабинет	20,00	
9	Кабинет	27,60	
10	Офисное помещение	116,27	
11	Санузел	5,77	

План секции 2 на отм. 0.000
М1:100

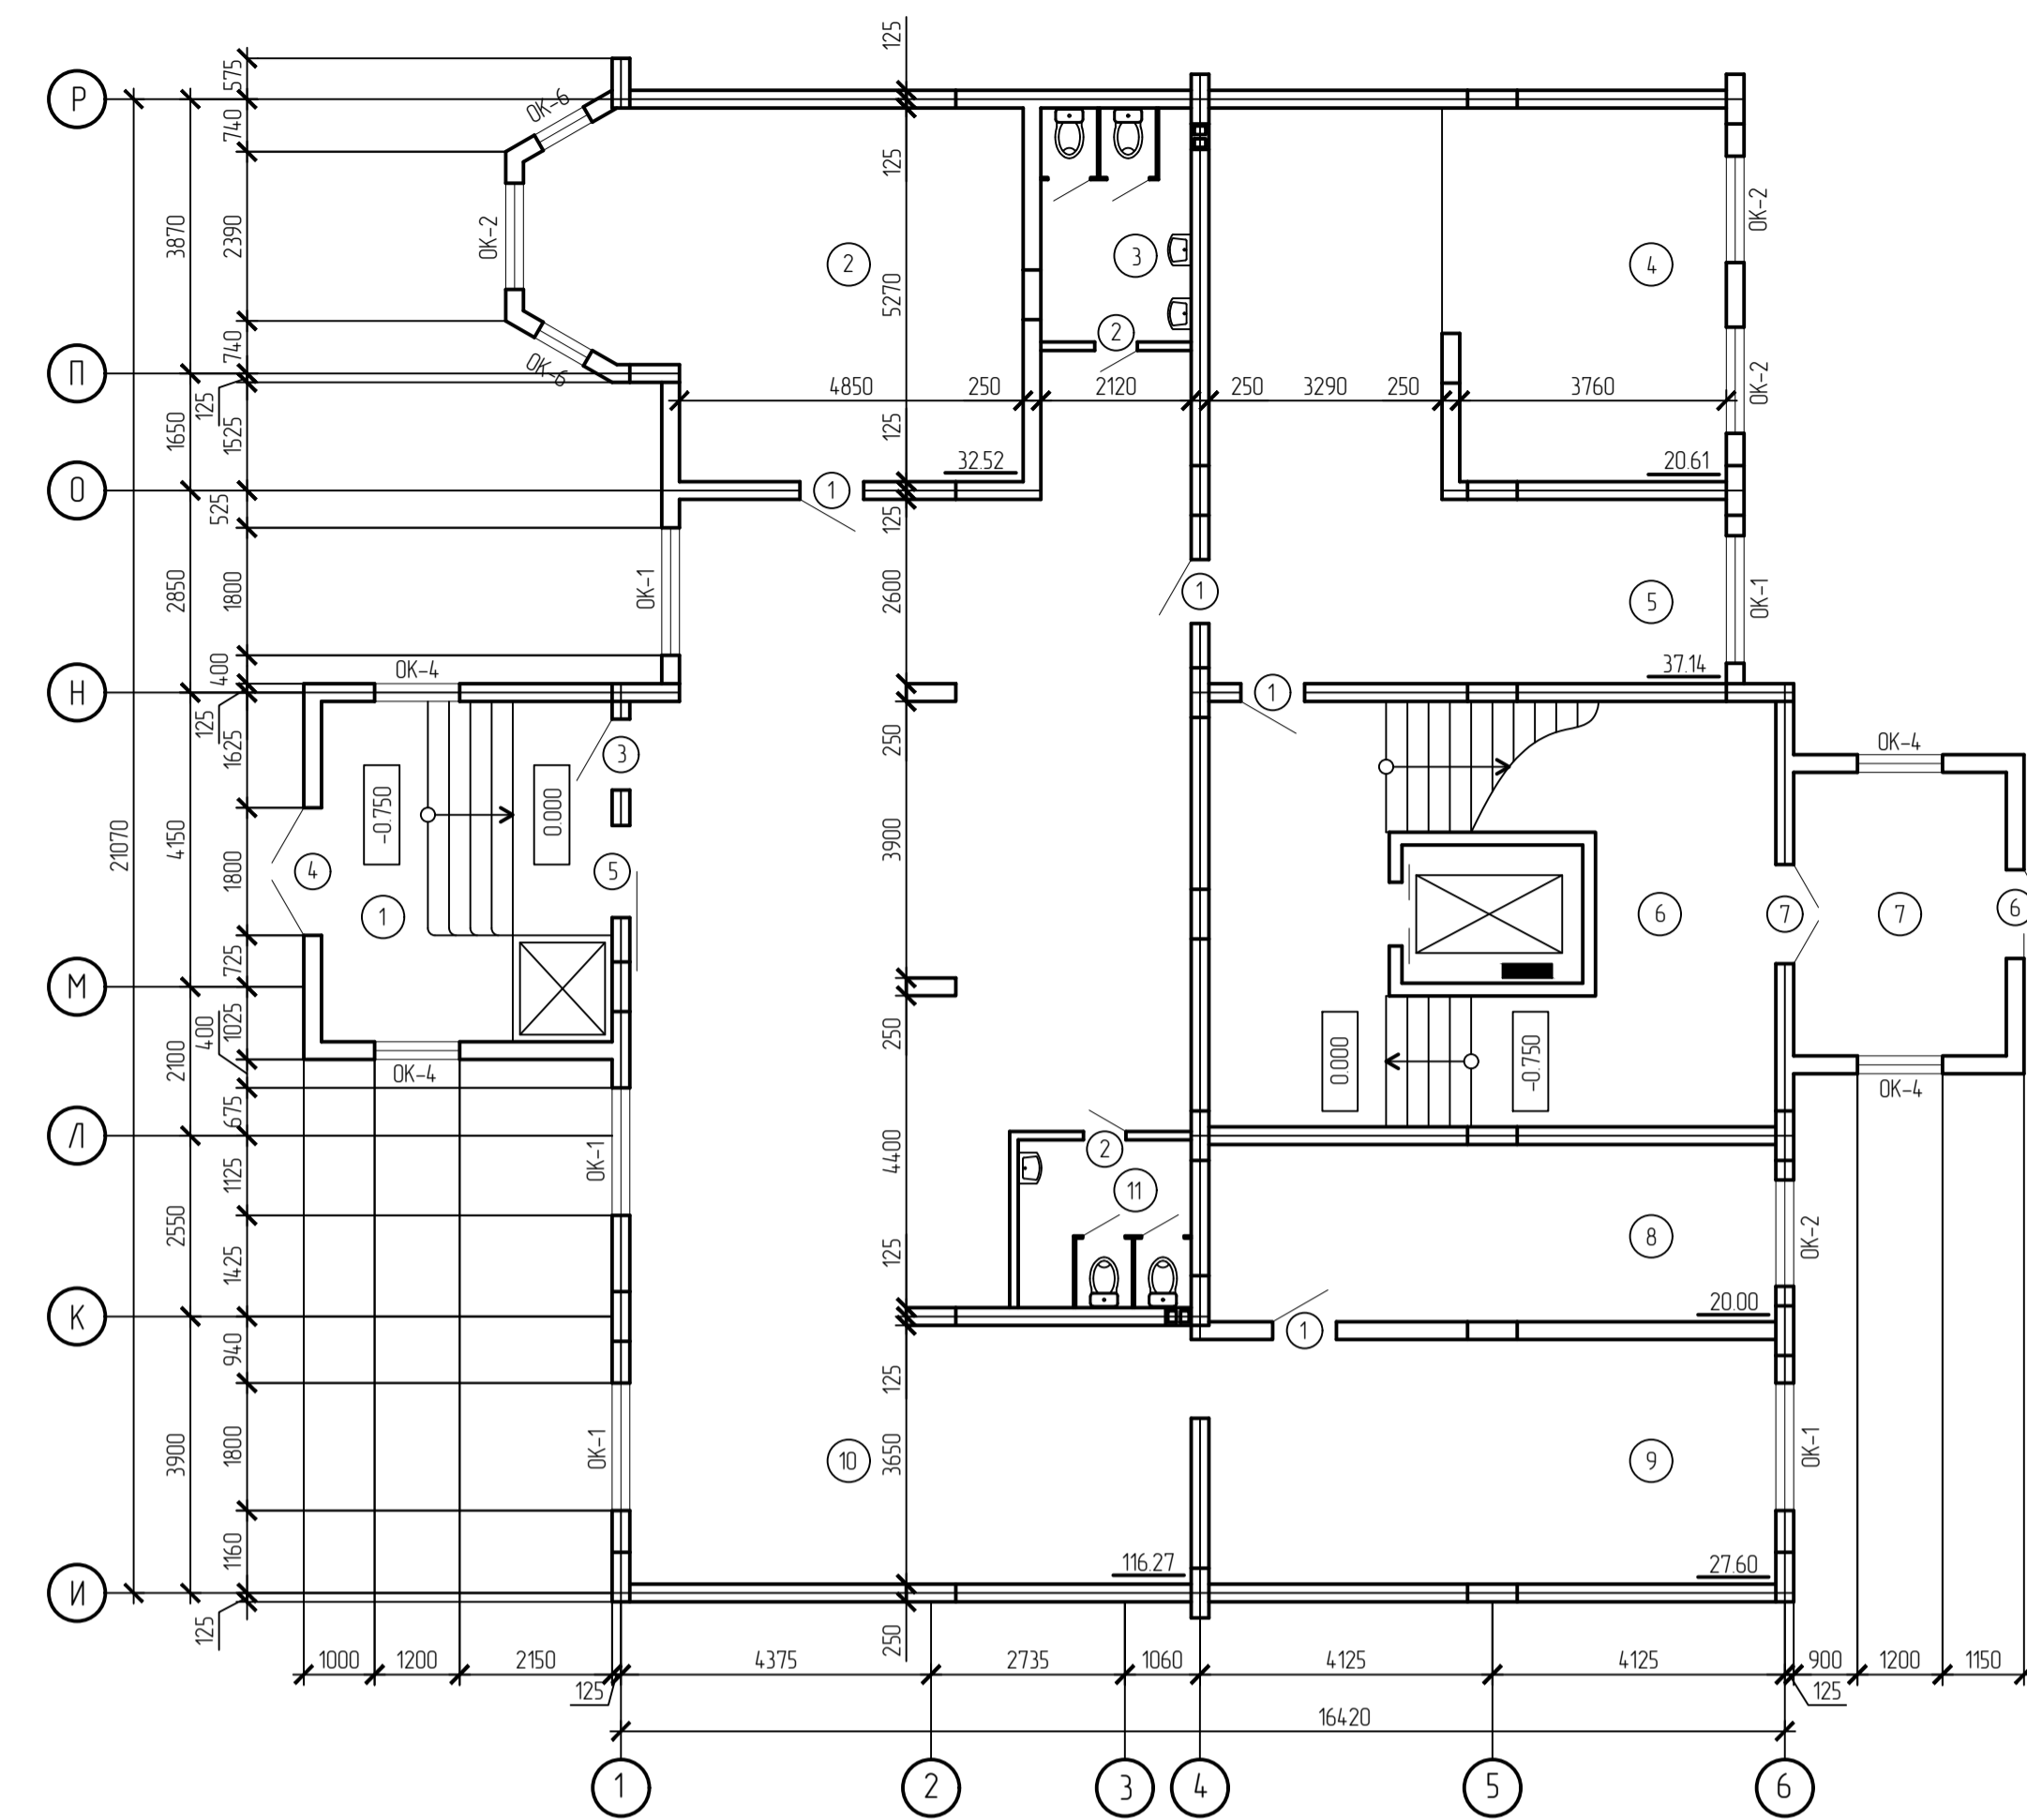

План на отм. 0.000
М1:400

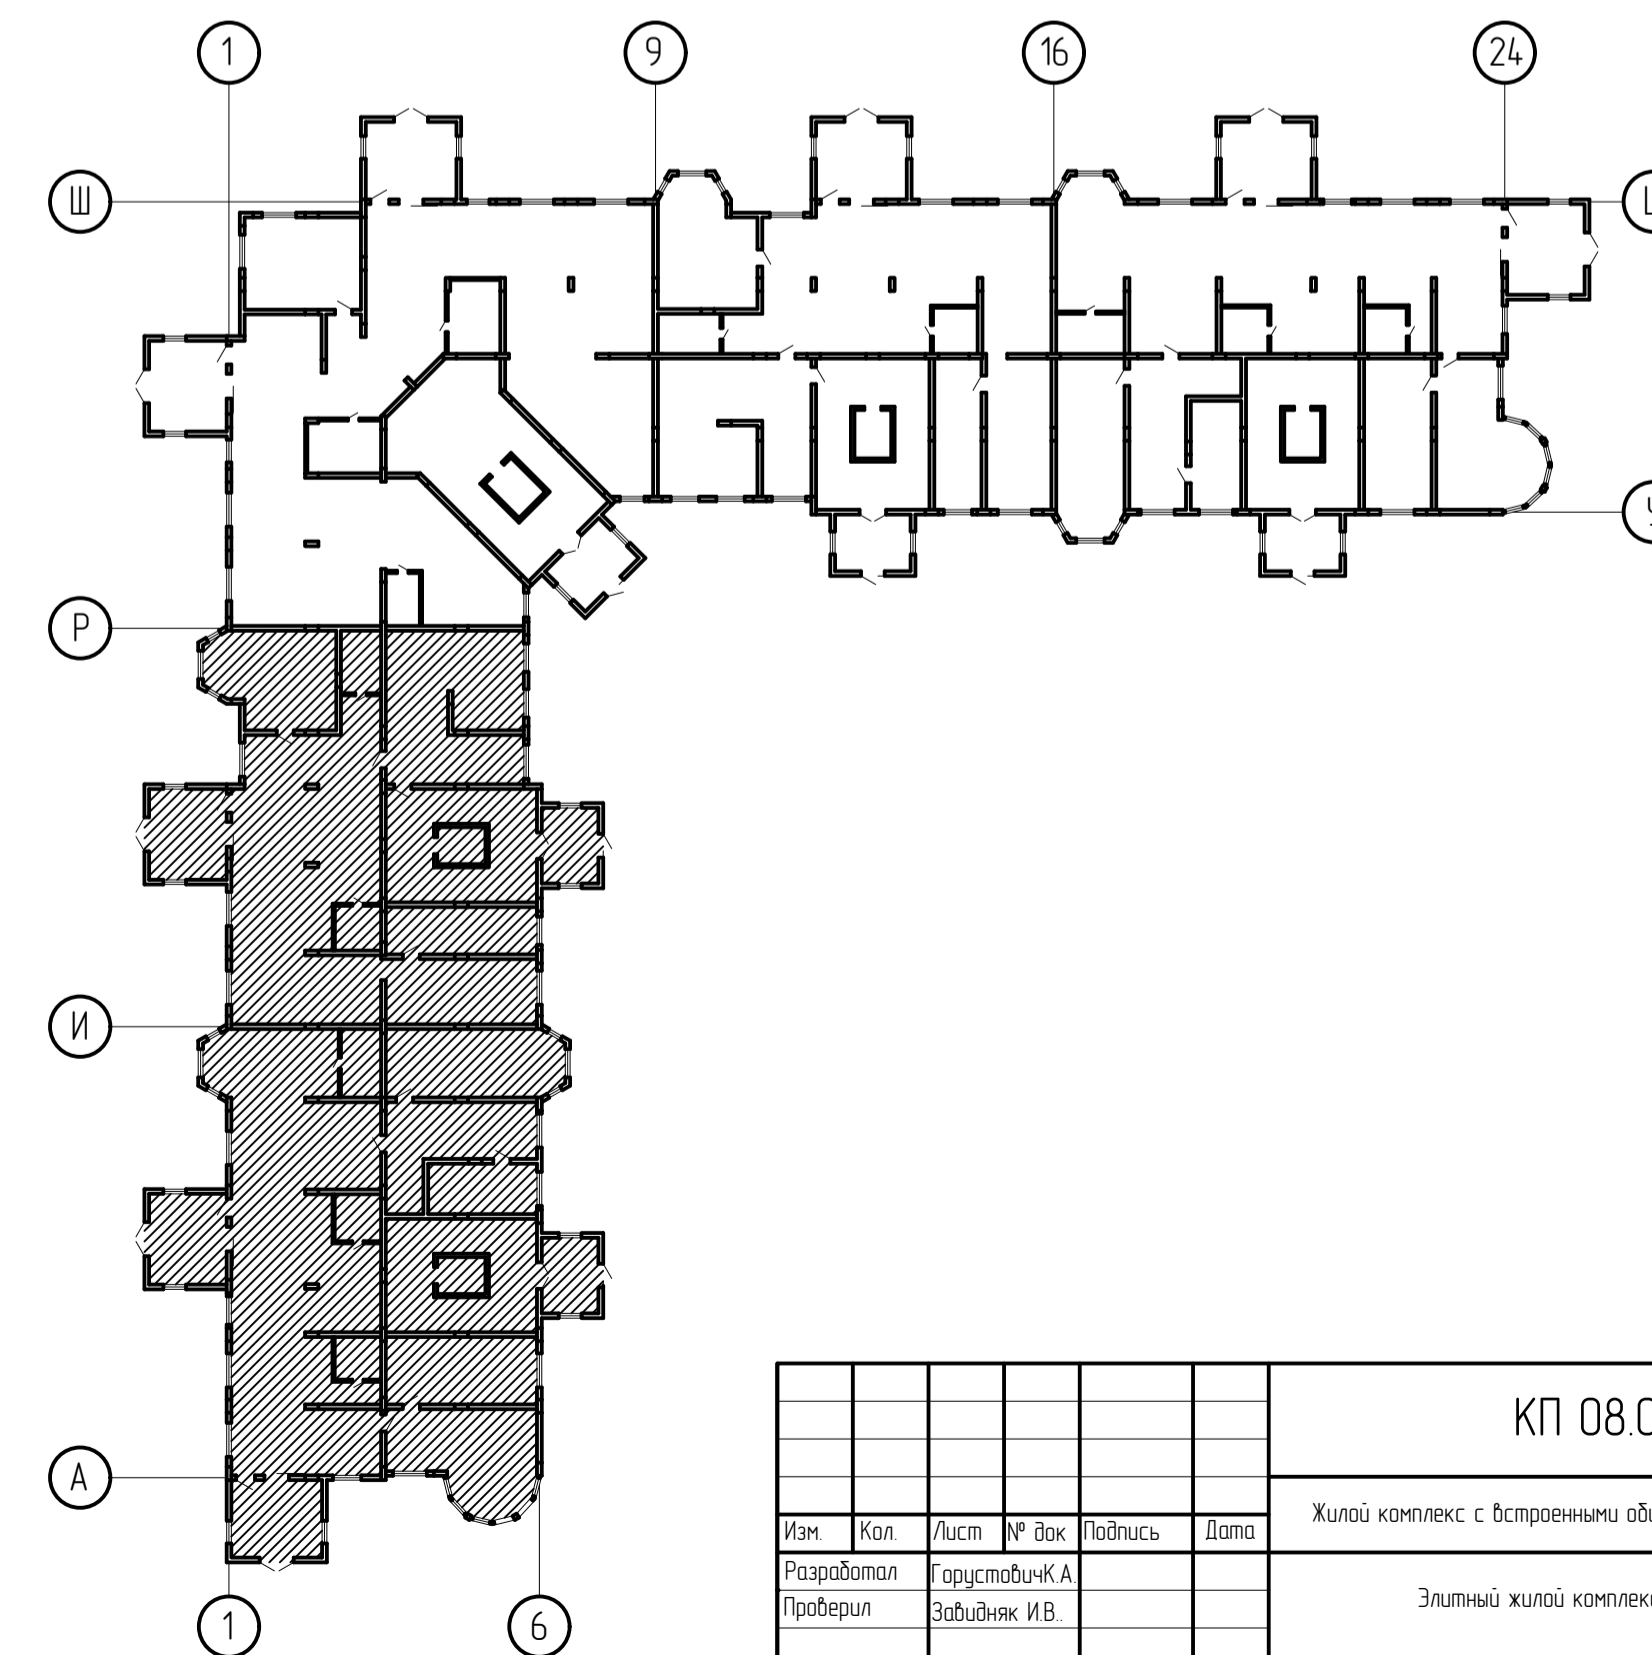

				КП 08.02.01. 19-46122 АС		
				Жилой комплекс с вспомогательными общими помещениями и наземным паркингом		
Изм.	Кол.	Лист	№ док.	Подпись	Дата	Элитный жилой комплекс
Разработал	Гордеев И.А.					Лист
Проверил	Забияк И.В.					Лист
Рецензент	Брянцев Г.А.					Лист
Н. контр.	Забияк И.В.					ЮПК
Эксперт	Крыжова И.А.					зр. С33-19-4